



Stadt Bornheim - Ortsteil Kardorf - Bebauungsplan Ka 02

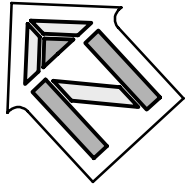

M. 1:1500

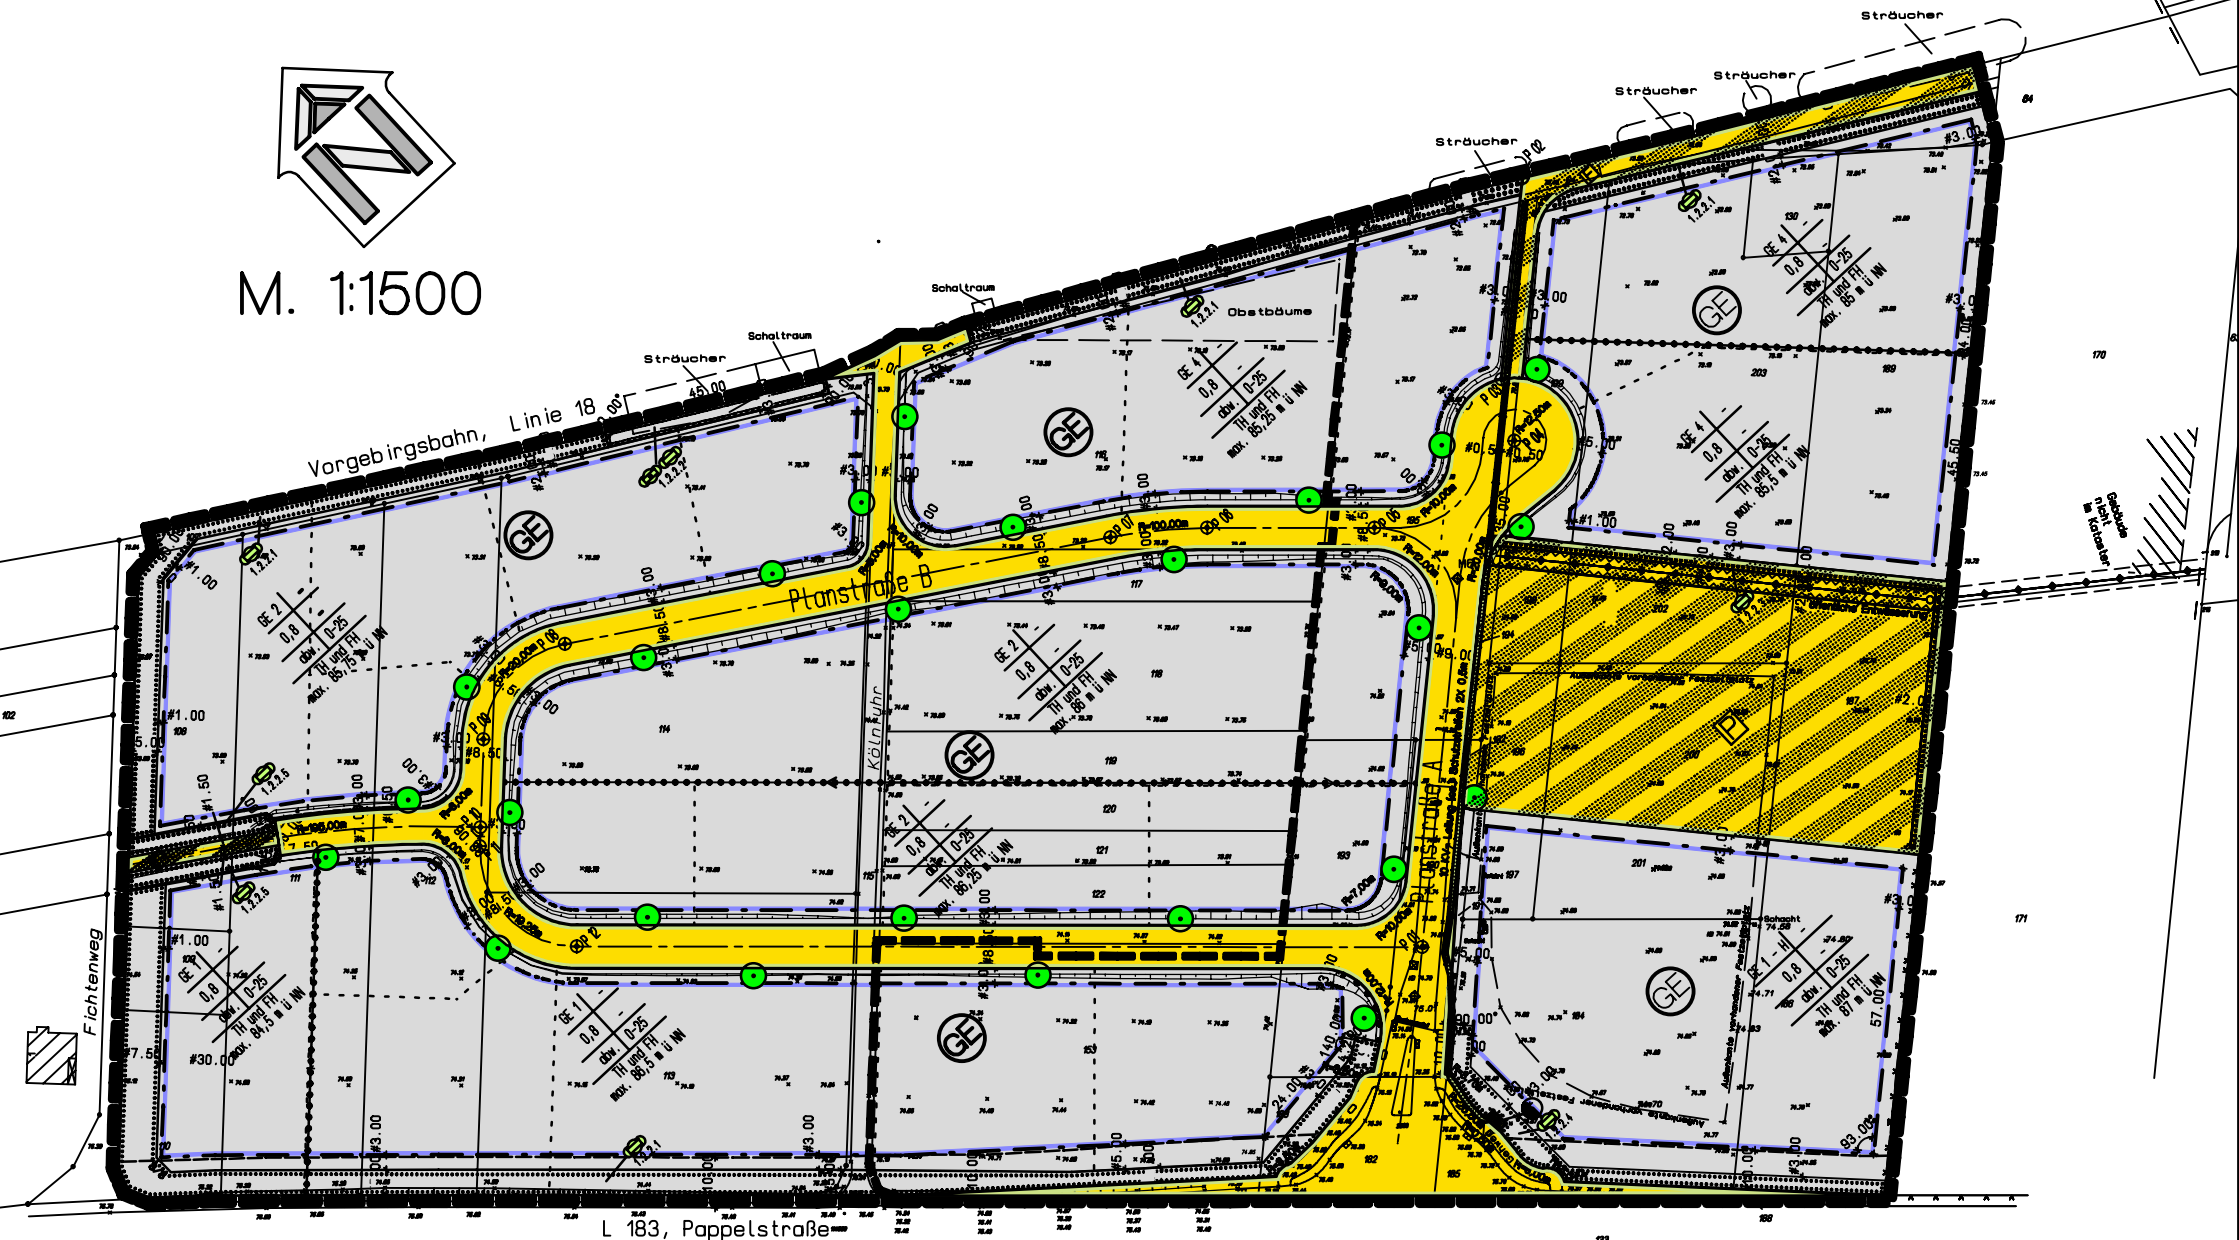

L 183, Pappelstraße



PLANUNGS - UND
ENTWICKLUNGSGEMEINSCHAFT

STADTTEIL • LANDSCHAFT • HOCHBAU • TRAGWERK • WISSENSCHAFT • VERKEHR • FREIZEIT • UMWELT • PLANUNG

K.W.BECKER ARCHITEKT VFA

KÖLNER STRASSE 25 • 53926 KALL

TEL: 0241/9880 - 0